


Extrait du plan de zonage de La Couarde-sur-Mer **modifié**

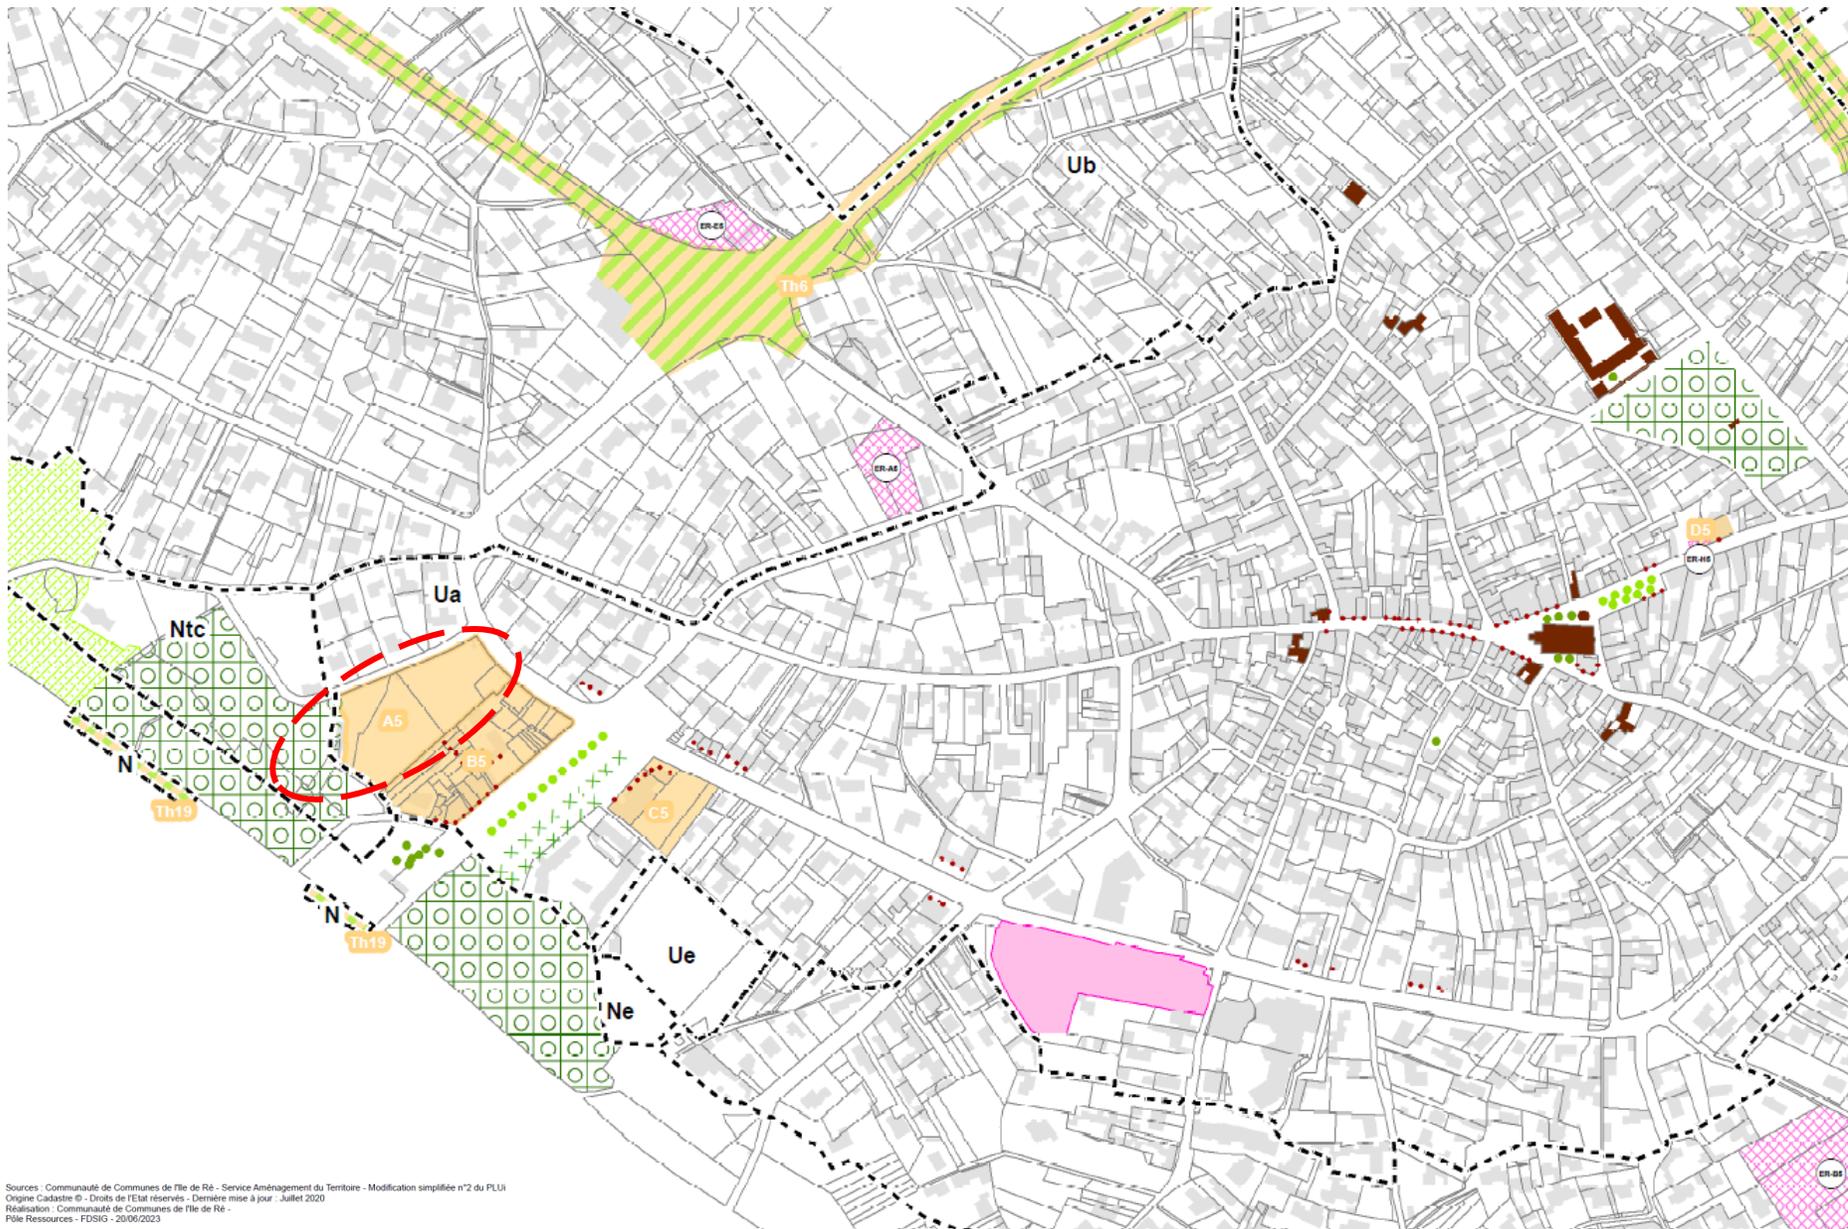


Communauté de Communes de l'île de Ré

PLAN LOCAL D'URBANISME INTERCOMMUNAL

MODIFICATION SIMPLIFIÉE N°2

Pièce n°3.2-1
Règlement graphique

Plan n°5 - Commune de La Couarde sur Mer

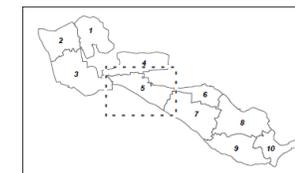

Echelle : 1:5 000

Vu pour être annexé à la délibération du Conseil communautaire en date du

- Limite de zone
- Prescriptions
 - Emplacements réservés
 - Servitudes dans l'attente d'un projet d'aménagement global
 - Espaces boisés classés
 - Linéaire commercial à protéger
- Éléments du paysage, sites et secteurs à protéger
 - Protection du Patrimoine bâti
- Protection du Patrimoine végétal
 - Arbre
 - Alignement d'arbres
 - Haie
 - Boisements d'intérêt
 - Clos et jardins d'intérêt
 - Parcs
 - Zones humides
- Orientations d'Aménagement et de Programmation
 - Sectorielles
 - Thématiques
- Risques naturels
 - Périmètre soumis au risque d'inondation (remontée de nappe)
 - OAP modifiée